


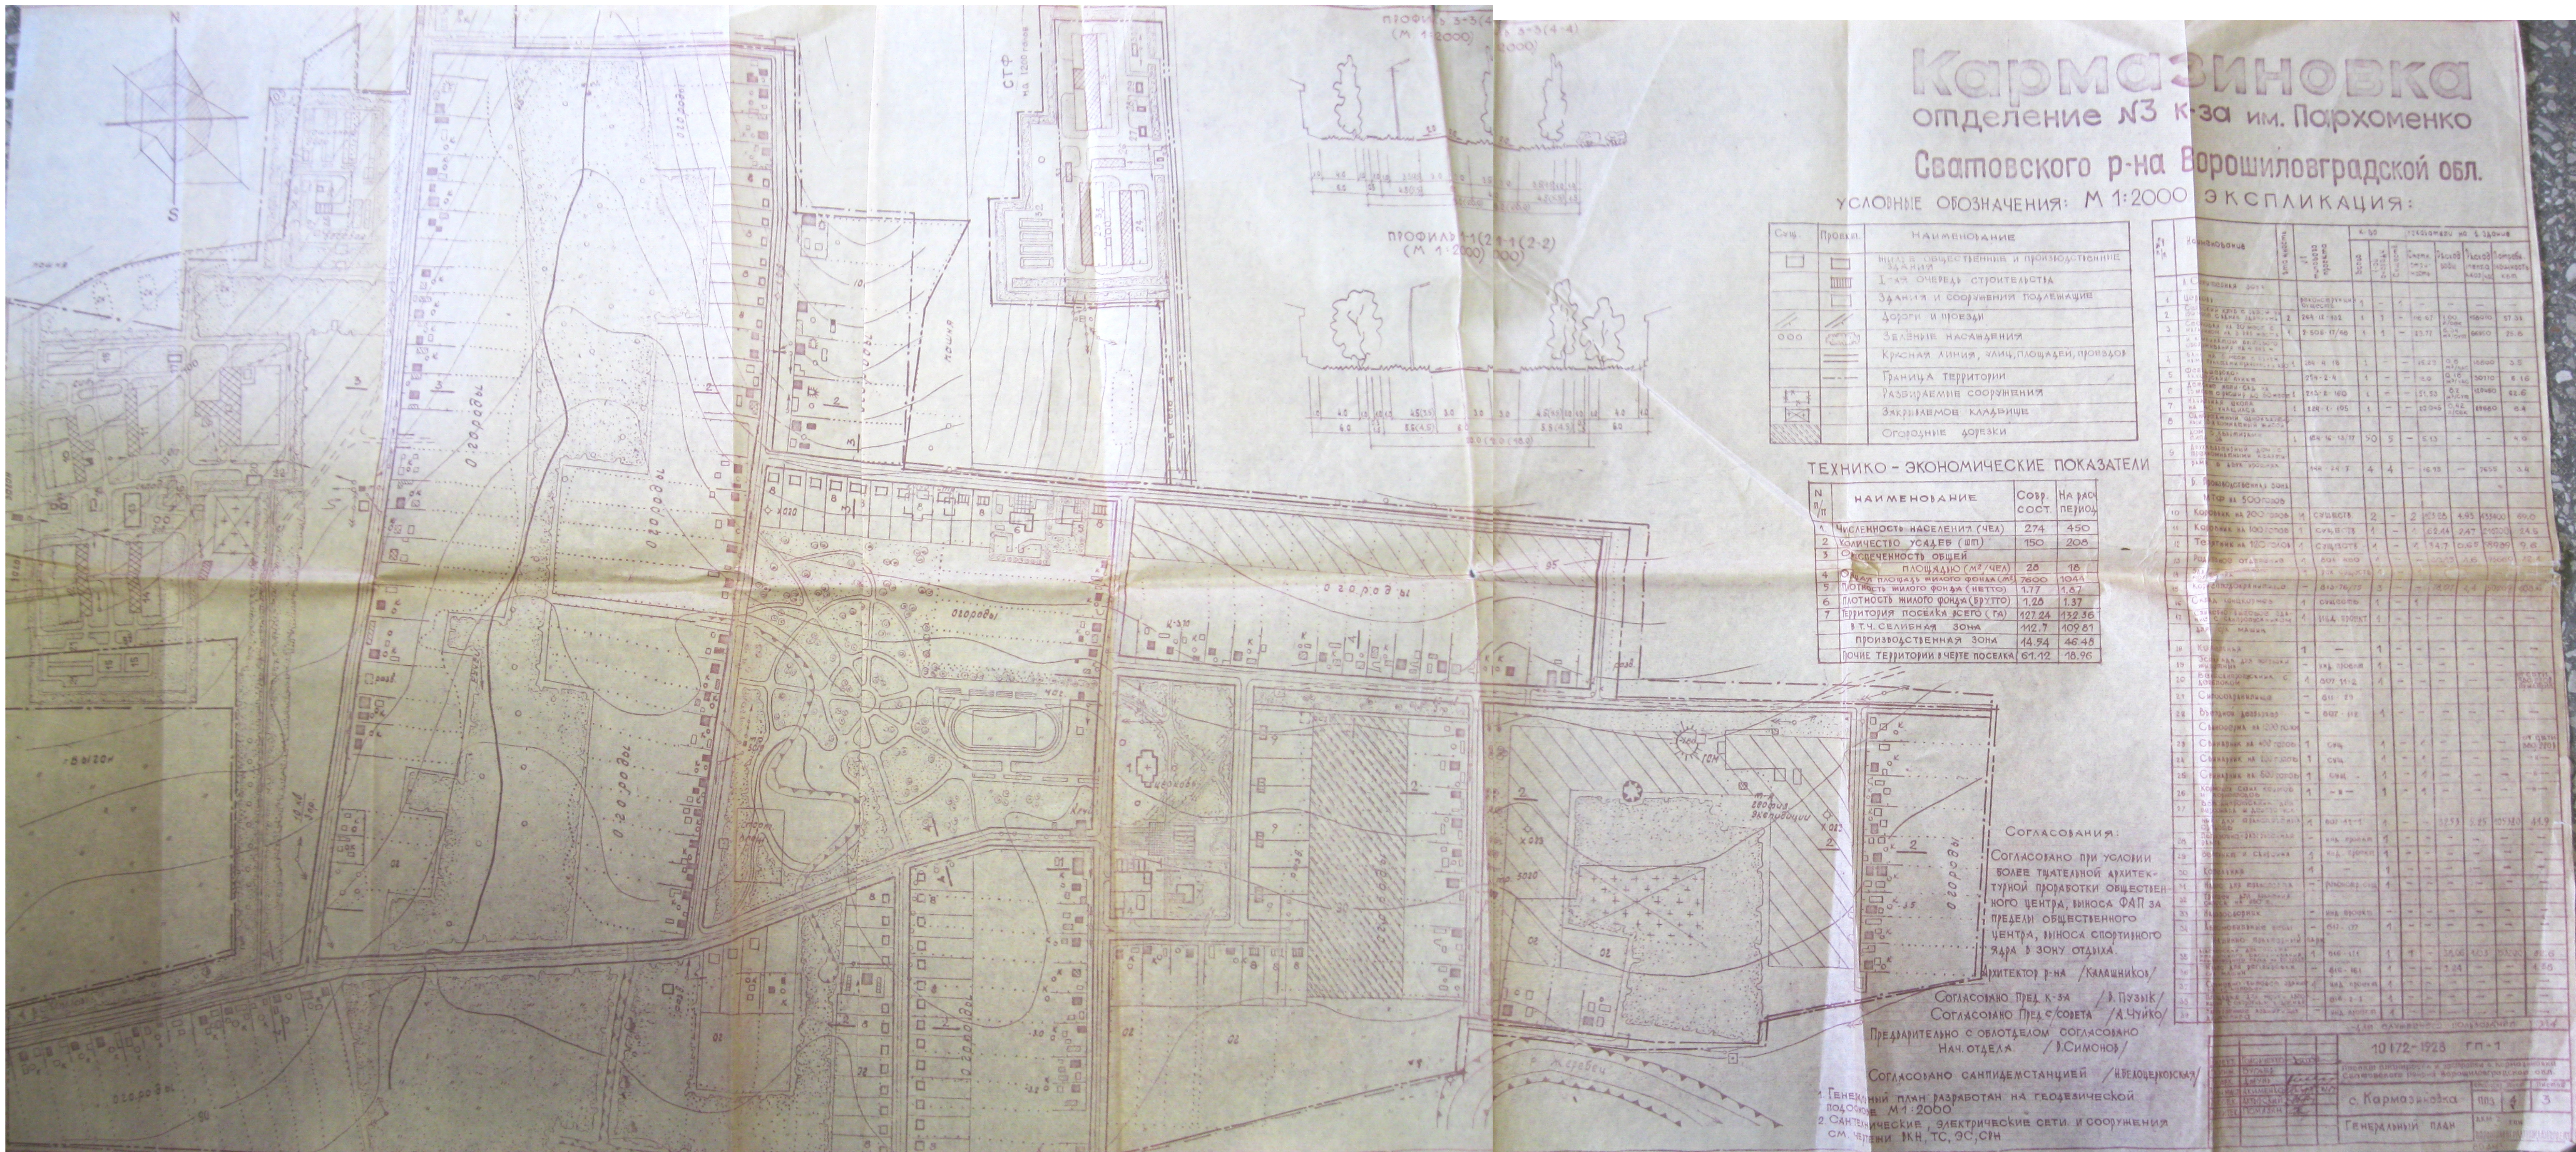

Кармазиновка

отделение №3 к/за им. Пархоменко

Сватовского р-на Ворошиловградской обл.

УСЛОВНЫЕ ОБОЗНАЧЕНИЯ: М 1:2000 ЭКСПЛИКАЦИЯ:

Симв.	Профил.	Наименование
[Symbol]	[Symbol]	Населенный пункт и производственные
[Symbol]	[Symbol]	1-я очередь строительства
[Symbol]	[Symbol]	Здания и сооружения подлежащие
[Symbol]	[Symbol]	Дороги и проезды
[Symbol]	[Symbol]	Зеленые насаждения
[Symbol]	[Symbol]	Красная линия, замкнутые, проезды
[Symbol]	[Symbol]	Граница территории
[Symbol]	[Symbol]	Разрешенные сооружения
[Symbol]	[Symbol]	Закрытые казармы
[Symbol]	[Symbol]	Огородные дольки

ТЕХНИКО-ЭКОНОМИЧЕСКИЕ ПОКАЗАТЕЛИ

N	НАИМЕНОВАНИЕ	Сост.	Насел.
1	Численность населения (чел.)	274	450
2	Количество зданий (шт.)	150	208
3	Обеспеченность общей		
4	площадью (кв. м/чел.)	20	16
5	Плотность жилого фонда (кв. м/га)	1.77	1.67
6	Плотность жилого фонда (кв. м/га)	1.20	1.37
7	Территория поселка (га)	427.24	432.36
8	в т.ч. селищная зона	44.54	409.81
9	Производственная зона	44.54	46.48
10	Южная территория (участок)	67.12	76.96

Согласования:

Согласовано при условии более тщательной архитектурной проработки общественного центра, внесения ФАП за пределы общественного центра, внесения спортивного ядра в зону отдыха.

Согласовано Пред. к-за /В.Павук/
Согласовано Пред. Совета /А.Чуйко/
Предварительно с областным отделом согласовано Нач. отдела /В.Симонов/

Согласовано санитарной станцией /И.Белоцерковская/

1. Генеральный план разработан на геодезическом основании М 1:2000
2. Санитарные, электрические сети и сооружения см. чертежи КН, ТС, ЭС, СН

№	Наименование	Масштаб	Содержание	Состав	Сроки	Исполнитель	Проверенный	Согласованный	Подписан	Дата
1	Сводный план	1:2000	Сводный план	1	1	1	1	1	1	1
2	Сводный план	1:2000	Сводный план	2	2	2	2	2	2	2
3	Сводный план	1:2000	Сводный план	3	3	3	3	3	3	3
100	Сводный план	1:2000	Сводный план	100	100	100	100	100	100	100

10172-1523	ГП-1
с Кармазиновка	ППЗ 4 3
Генеральный план	Масштаб 1:2000