


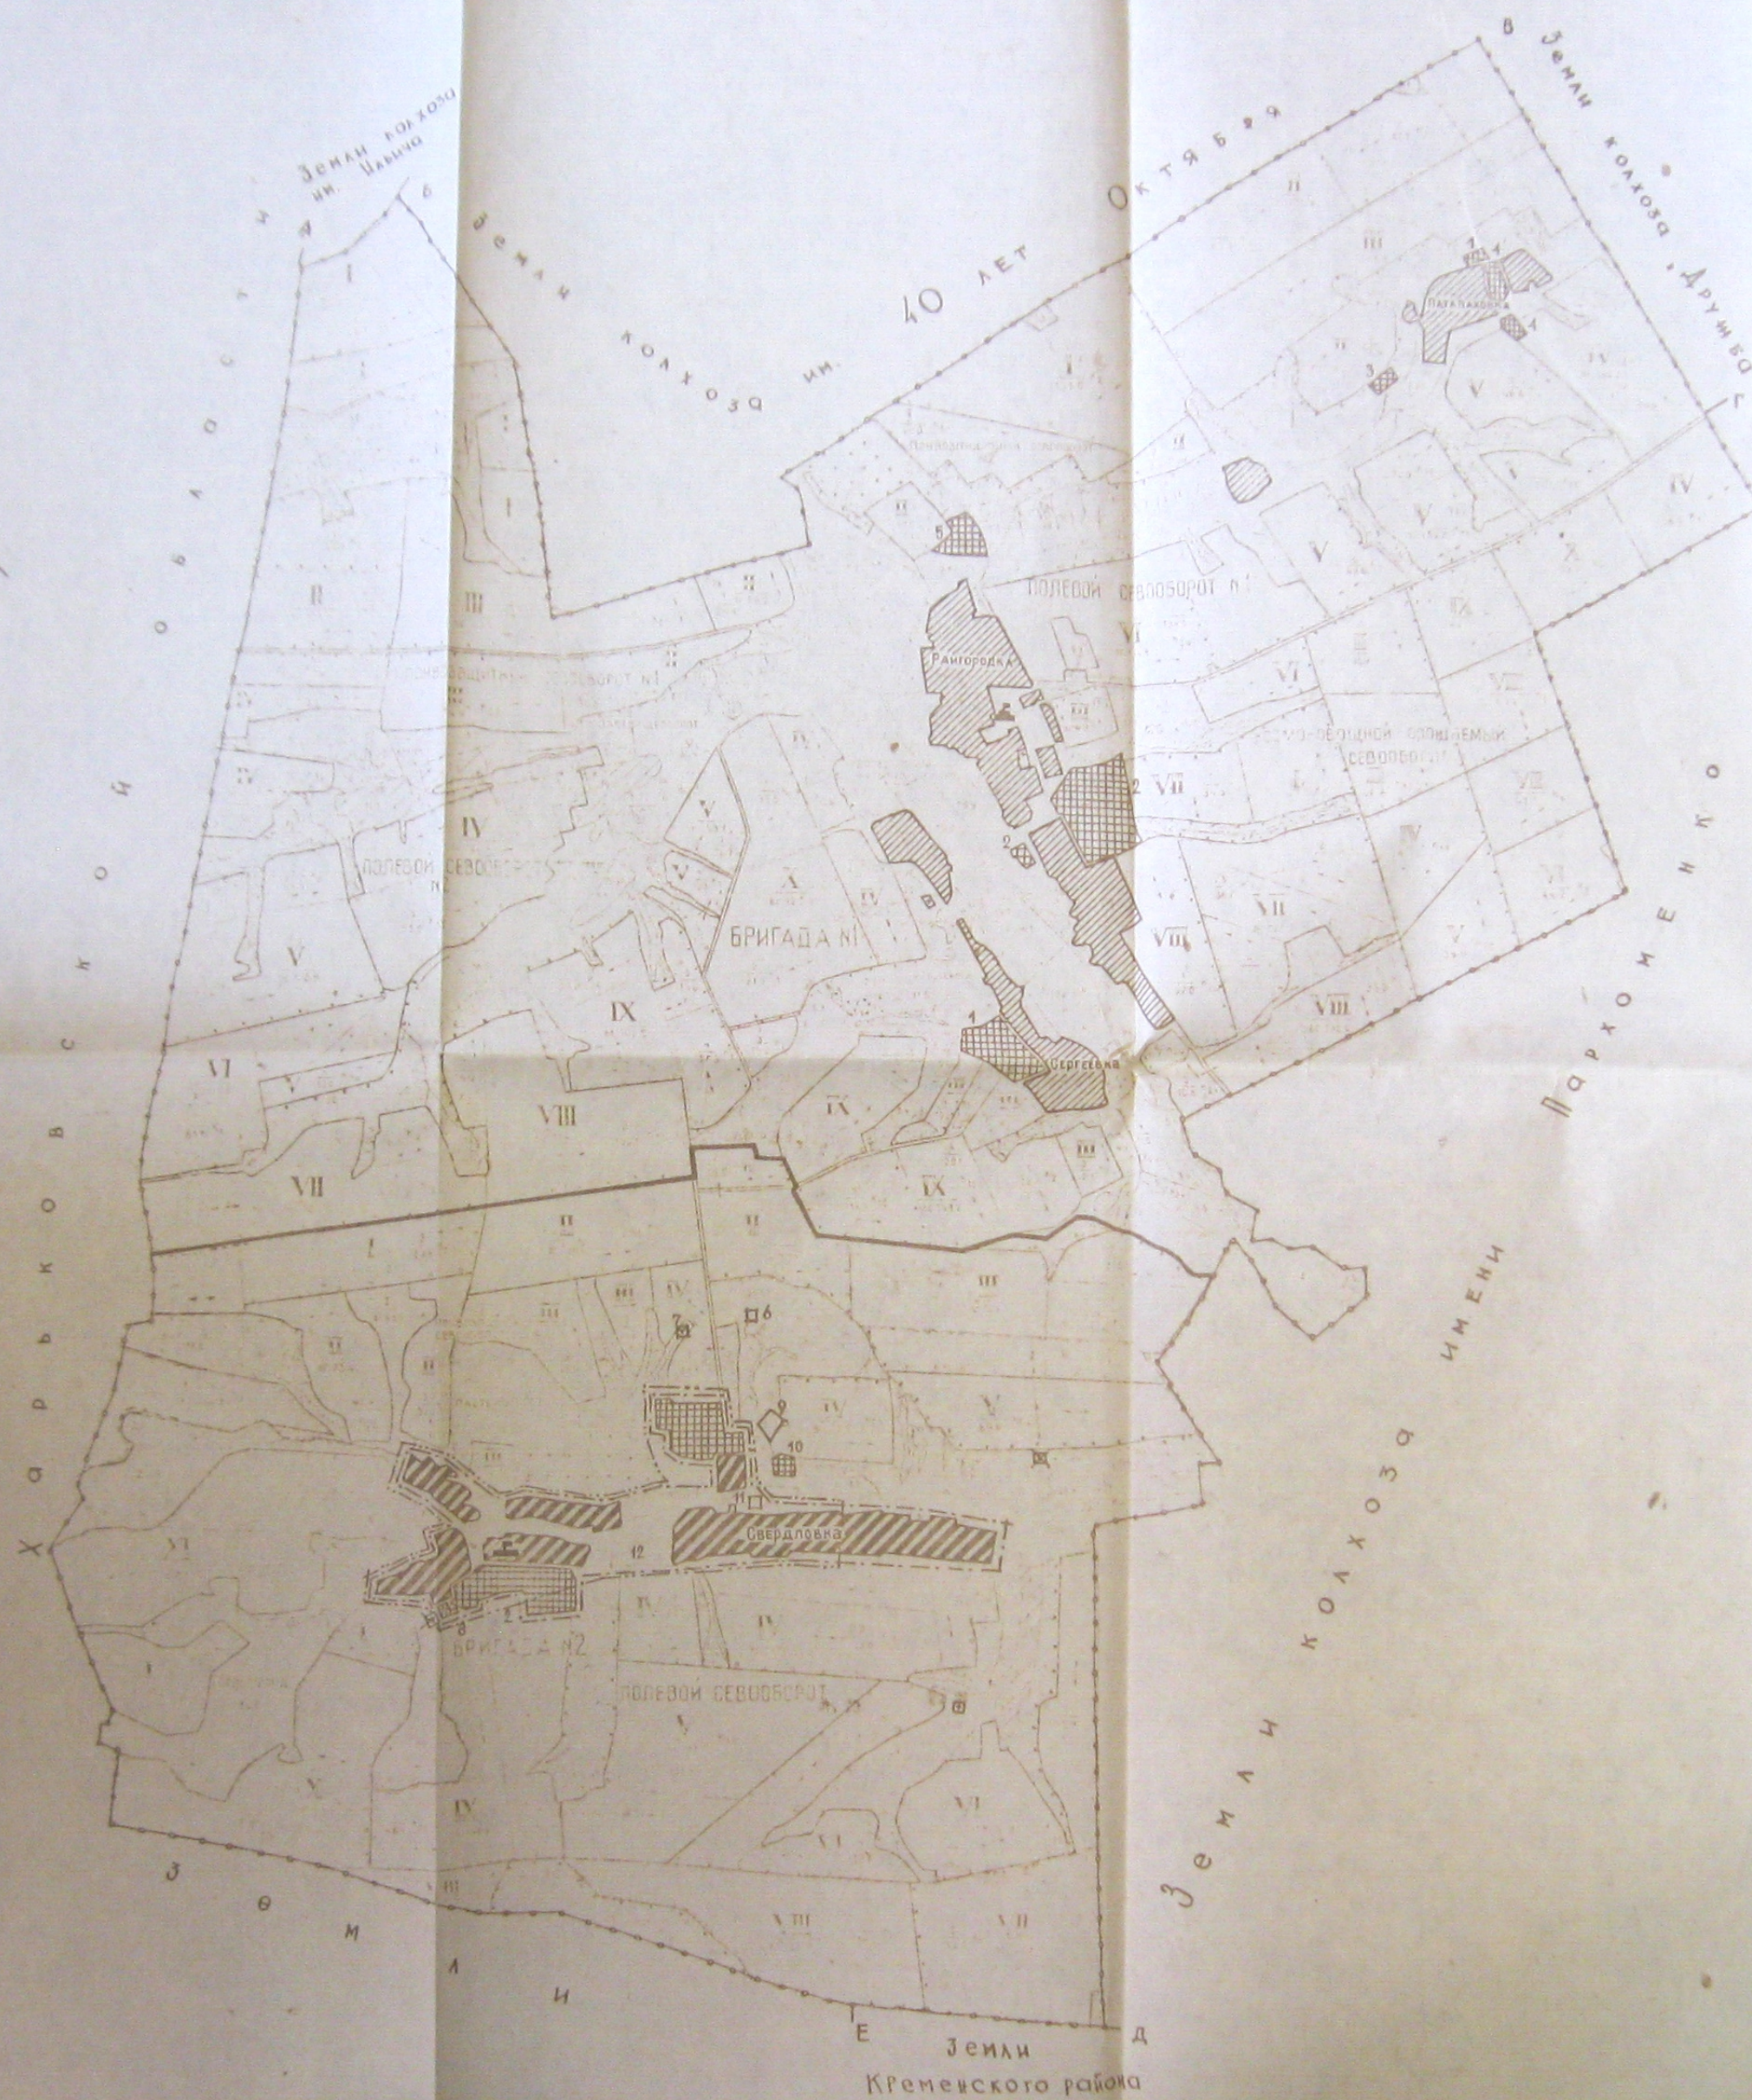

1	Хозяйственный двор
2	МТО
3	ПТО
4	ОТО
5	СТФ
7	Свалка мусора
6	Сколomoгильник
8	Тракторная бригада
9	Летний лагерь
10	СТФ недействующая
11	Очистные сооружения
12	Существующее пастбище

Символ	Проект	Наименование
		Территория жилой застройки
		Производственная зона
		Центральная усадьба
		Усадьба отделения
		Граница отделения
		Граница земельного участка
		Существующая граница села
		Проектируемая граница села
		Недействующее кладбище
		Действующее кладбище

с. 1. РАЗМЕЩЕНИЕ ЗДАНИЙ общественно-бытового и торго-
вого назначения, сантехнические и электромонтаж-
ные сооружения см. чертёжи ГП, МЯ, ТД, ЭС, СДН.

[illegible]