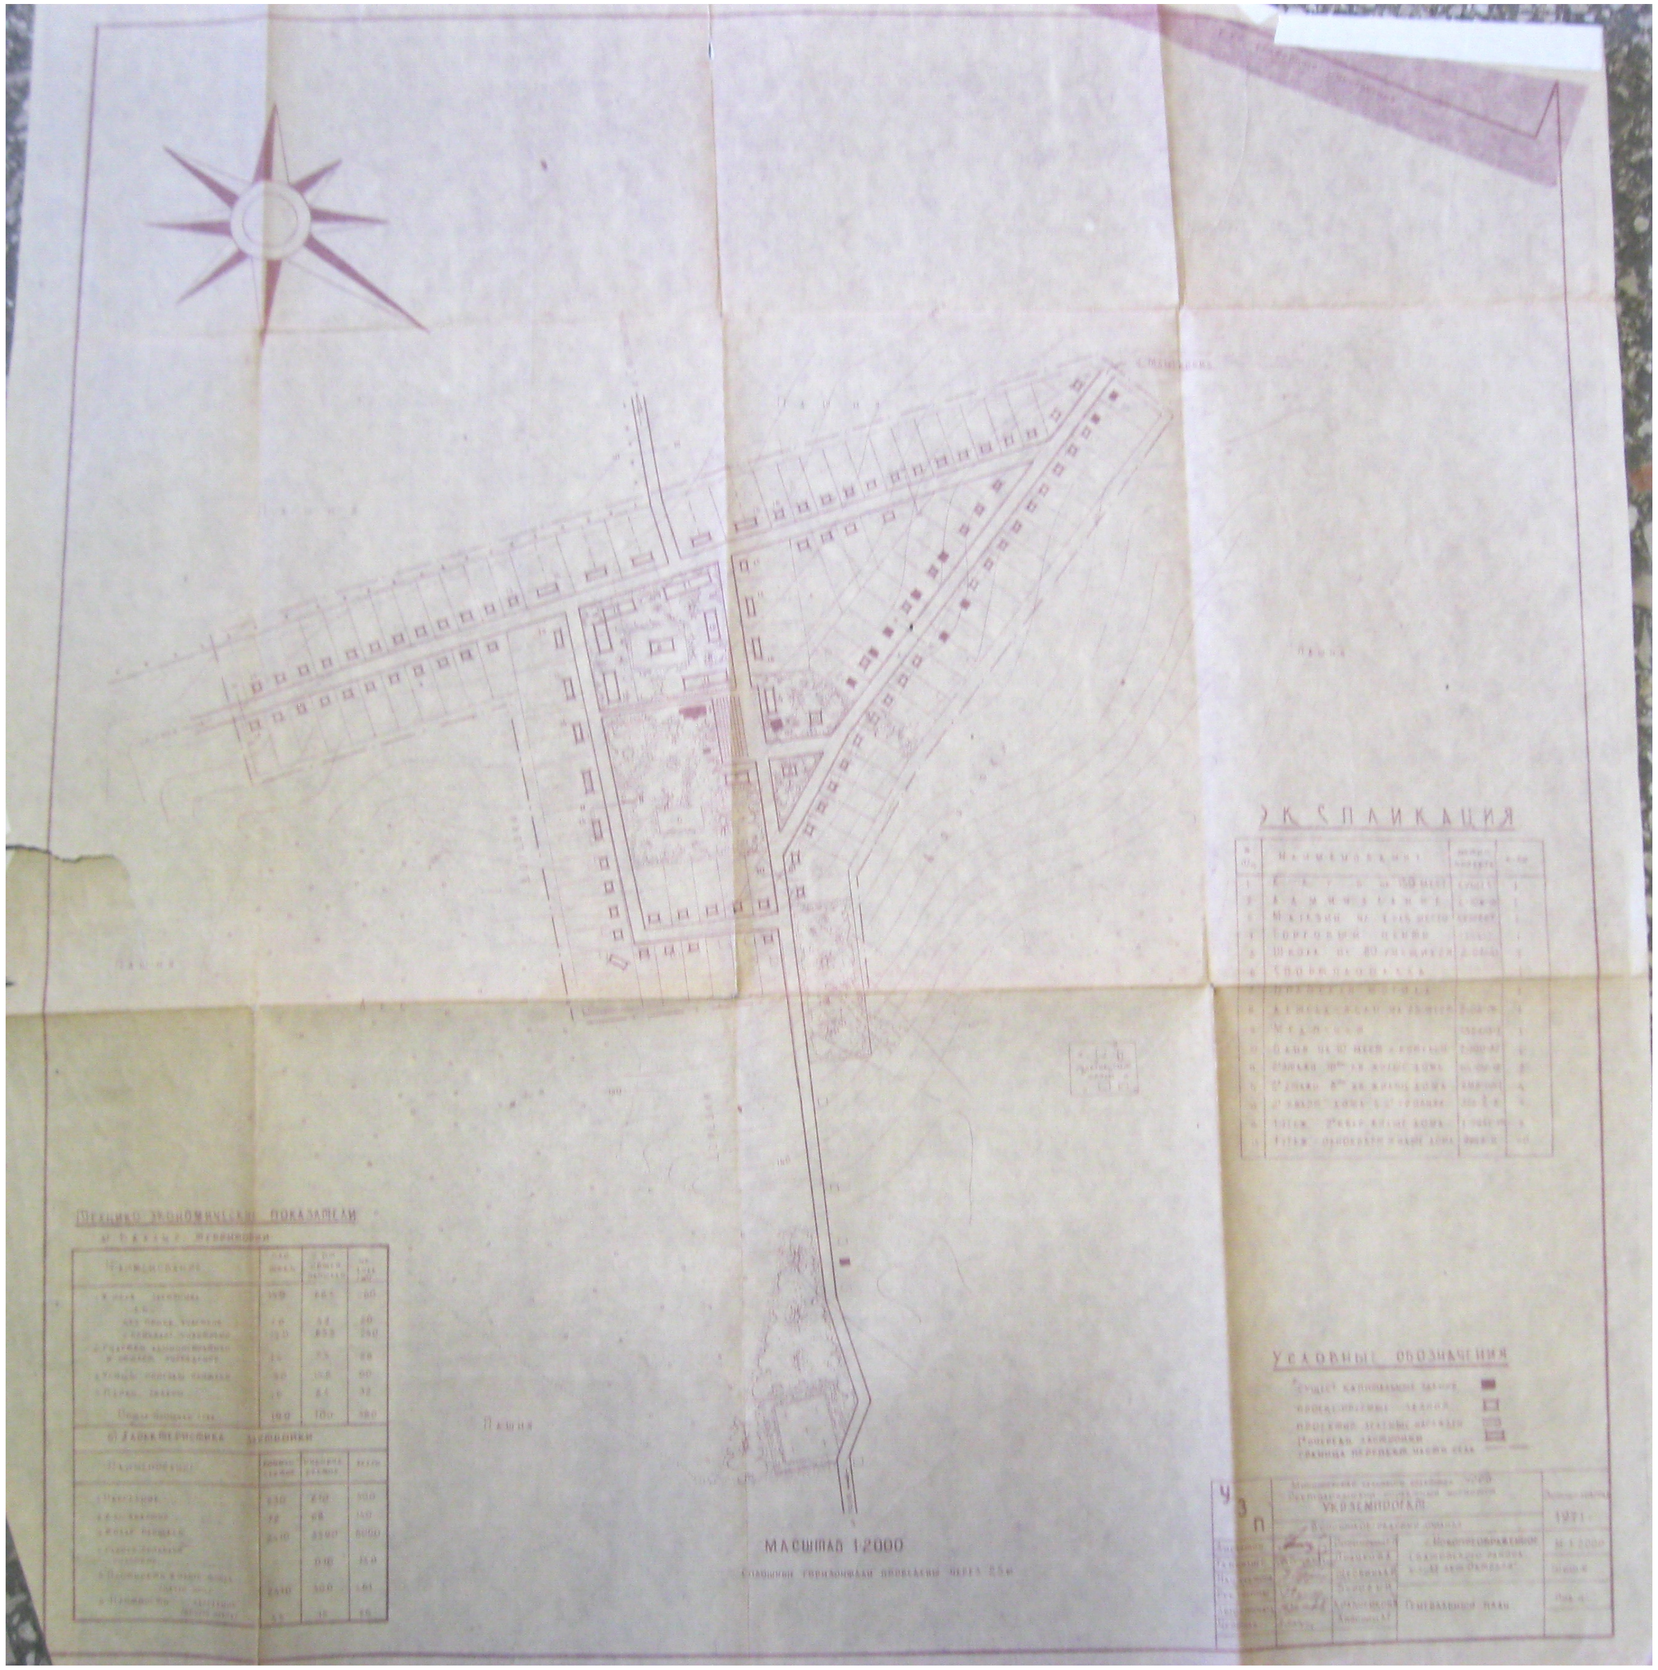
ЭКСПЛИКАЦИЯ
Условные обозначения
МАСШТАБ 1:2000
УКРЗЕМПРОЕКТ