


С. ПУШКА

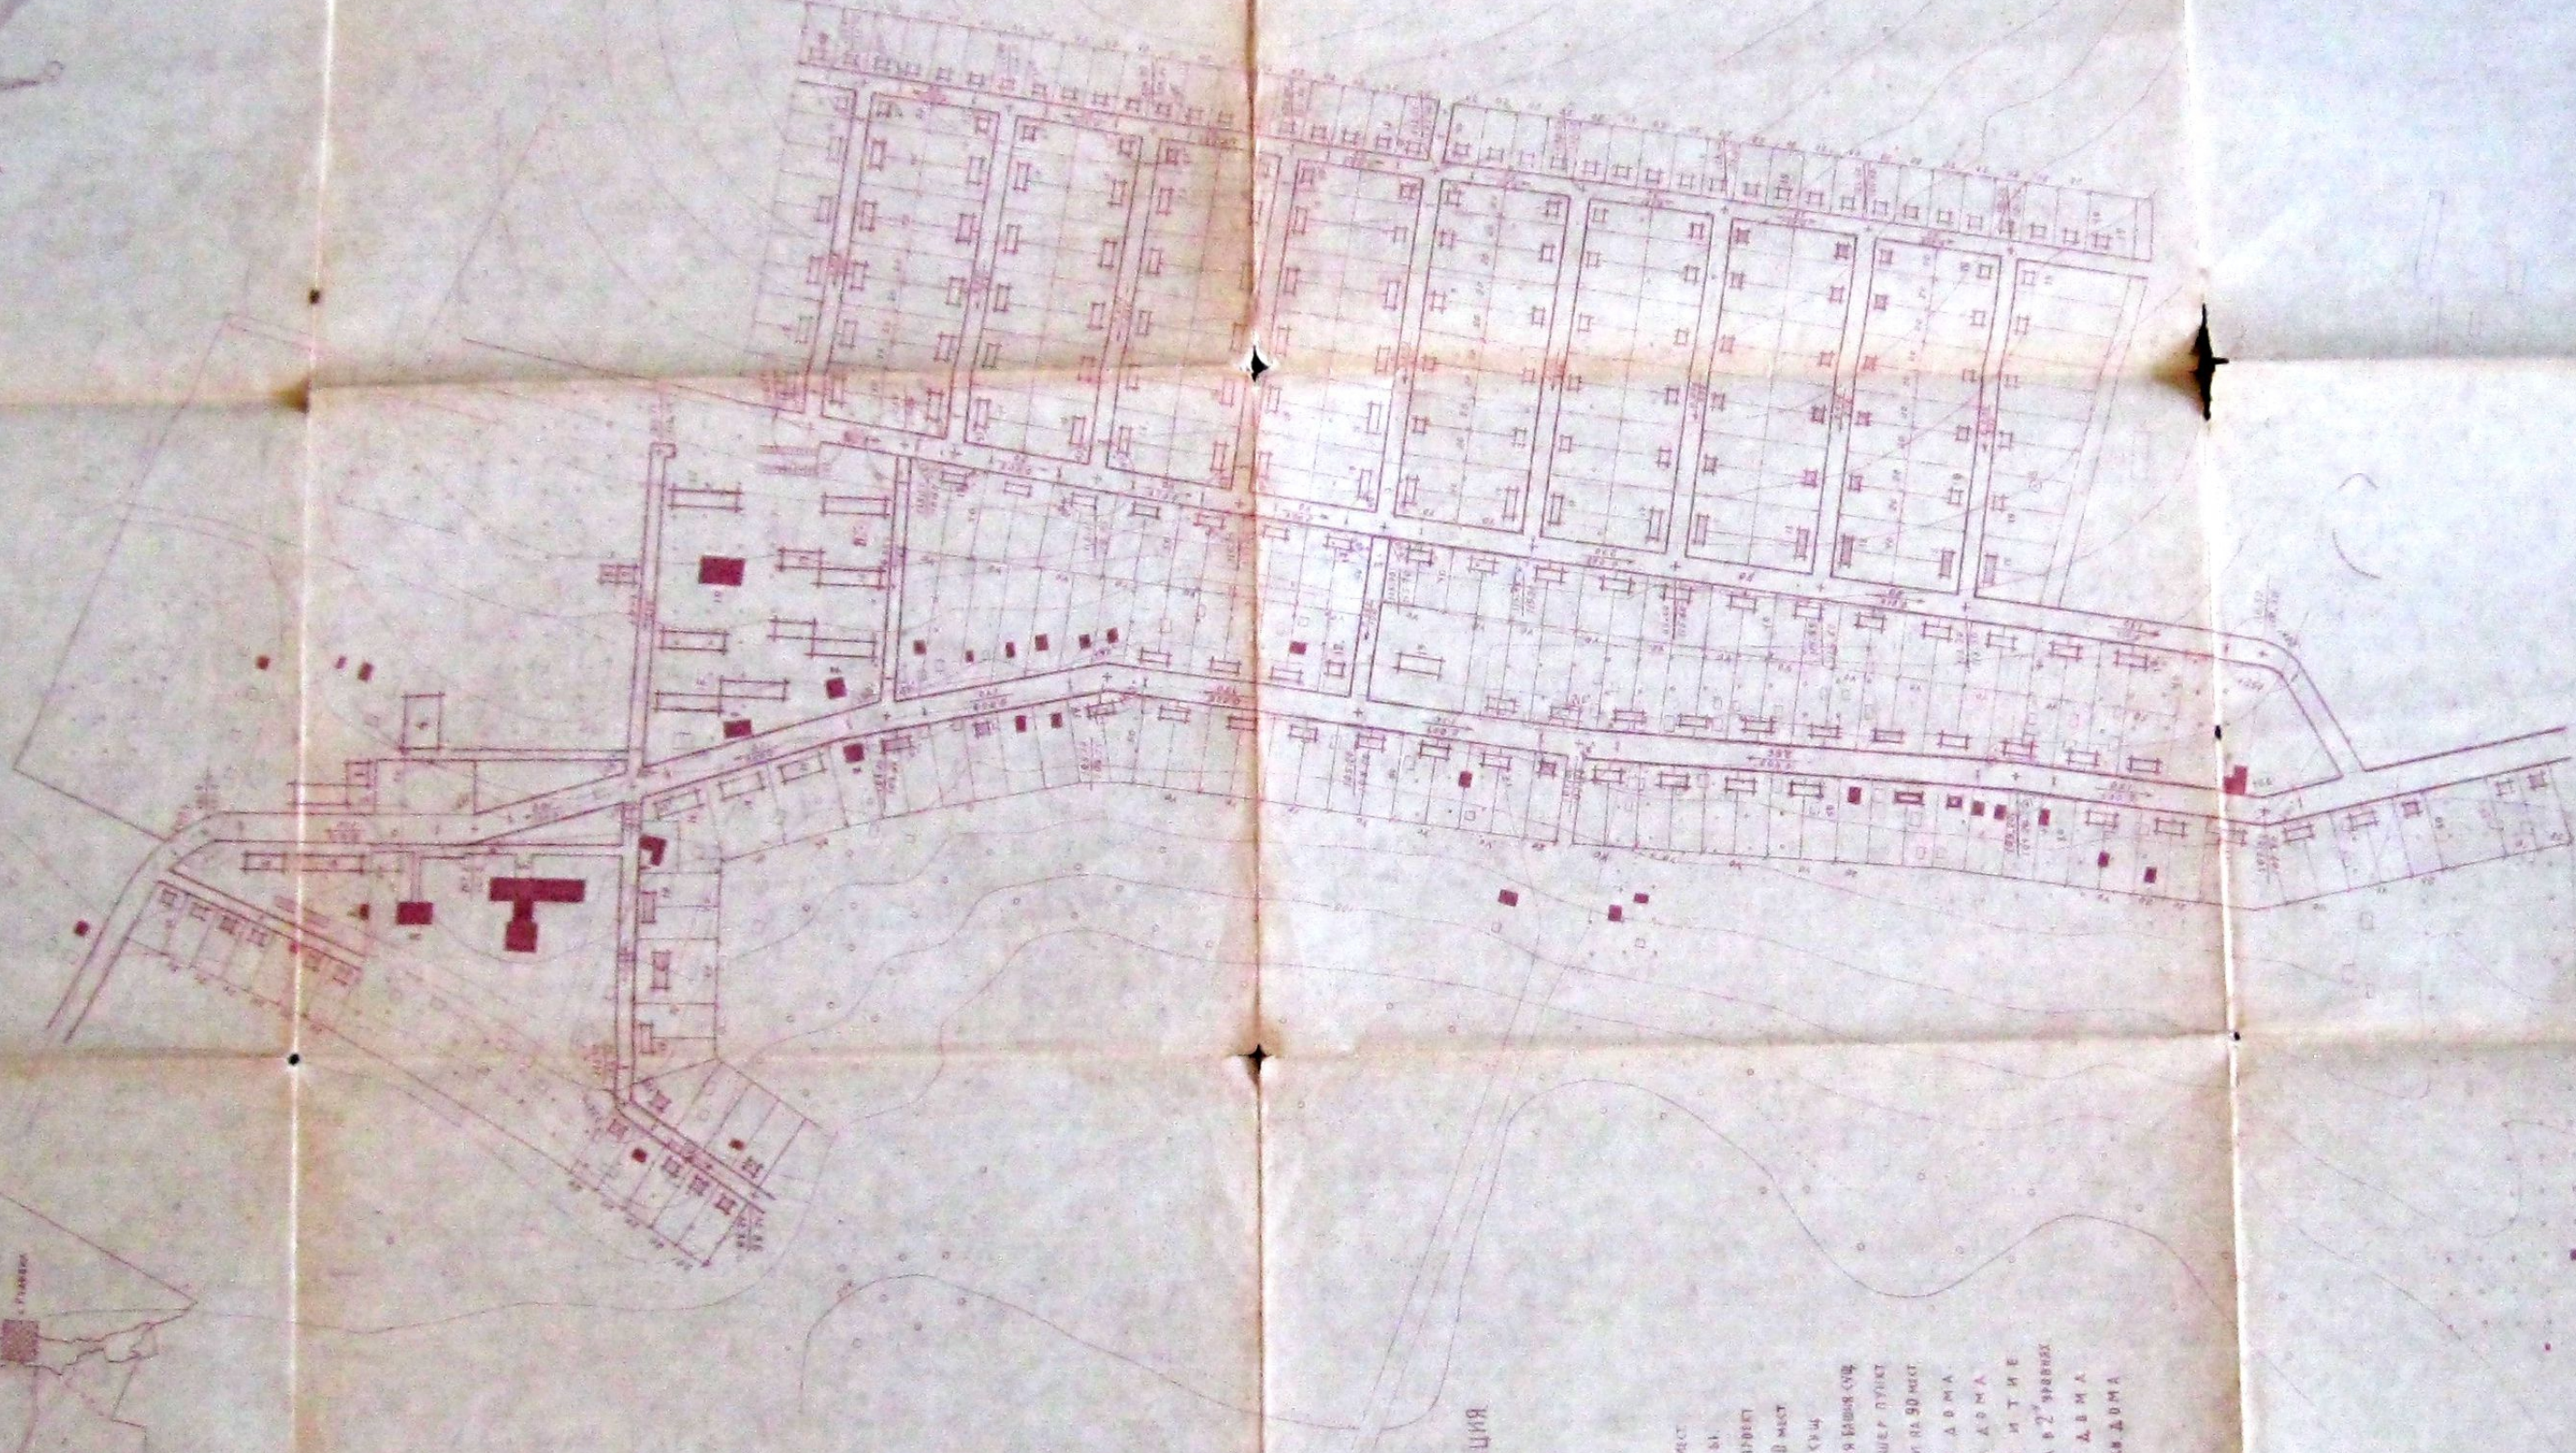

УКАЗАТЕЛЬ

- 1. Торговый центр
- 2. Котельная
- 3. Администрация
- 4. К. А. У. Б.
- 5. Школа
- 6. Детская на 50 мест
- 7. Материнский
- 8. Котельная
- 9. Б. А. на 20 мест
- 10. К. А. У. Б.
- 11. 8-й дом
- 12. Фельдшерский пункт
- 13. Детская на 90 мест
- 14. 2-й этаж, 8 кв. дома
- 15. 2-й этаж, 16 кв. дома
- 16. 0-й этаж и т.д.
- 17. 2-й этаж, 2 кв. дома
- 18. 1-й этаж, 2 кв. дома
- 19. 1-й этаж, 1 кв. дома

УКАЗАТЕЛЬ

- 1. Промышленные предприятия и здания
- 2. Промышленные предприятия и здания
М 1:2000

1:1 масштаб

УЗ П