село ГОНЧАРОВКА

С-З „УЧЕБНЫЙ" СВАТОВСКОГО Р-НА

Генеральный план

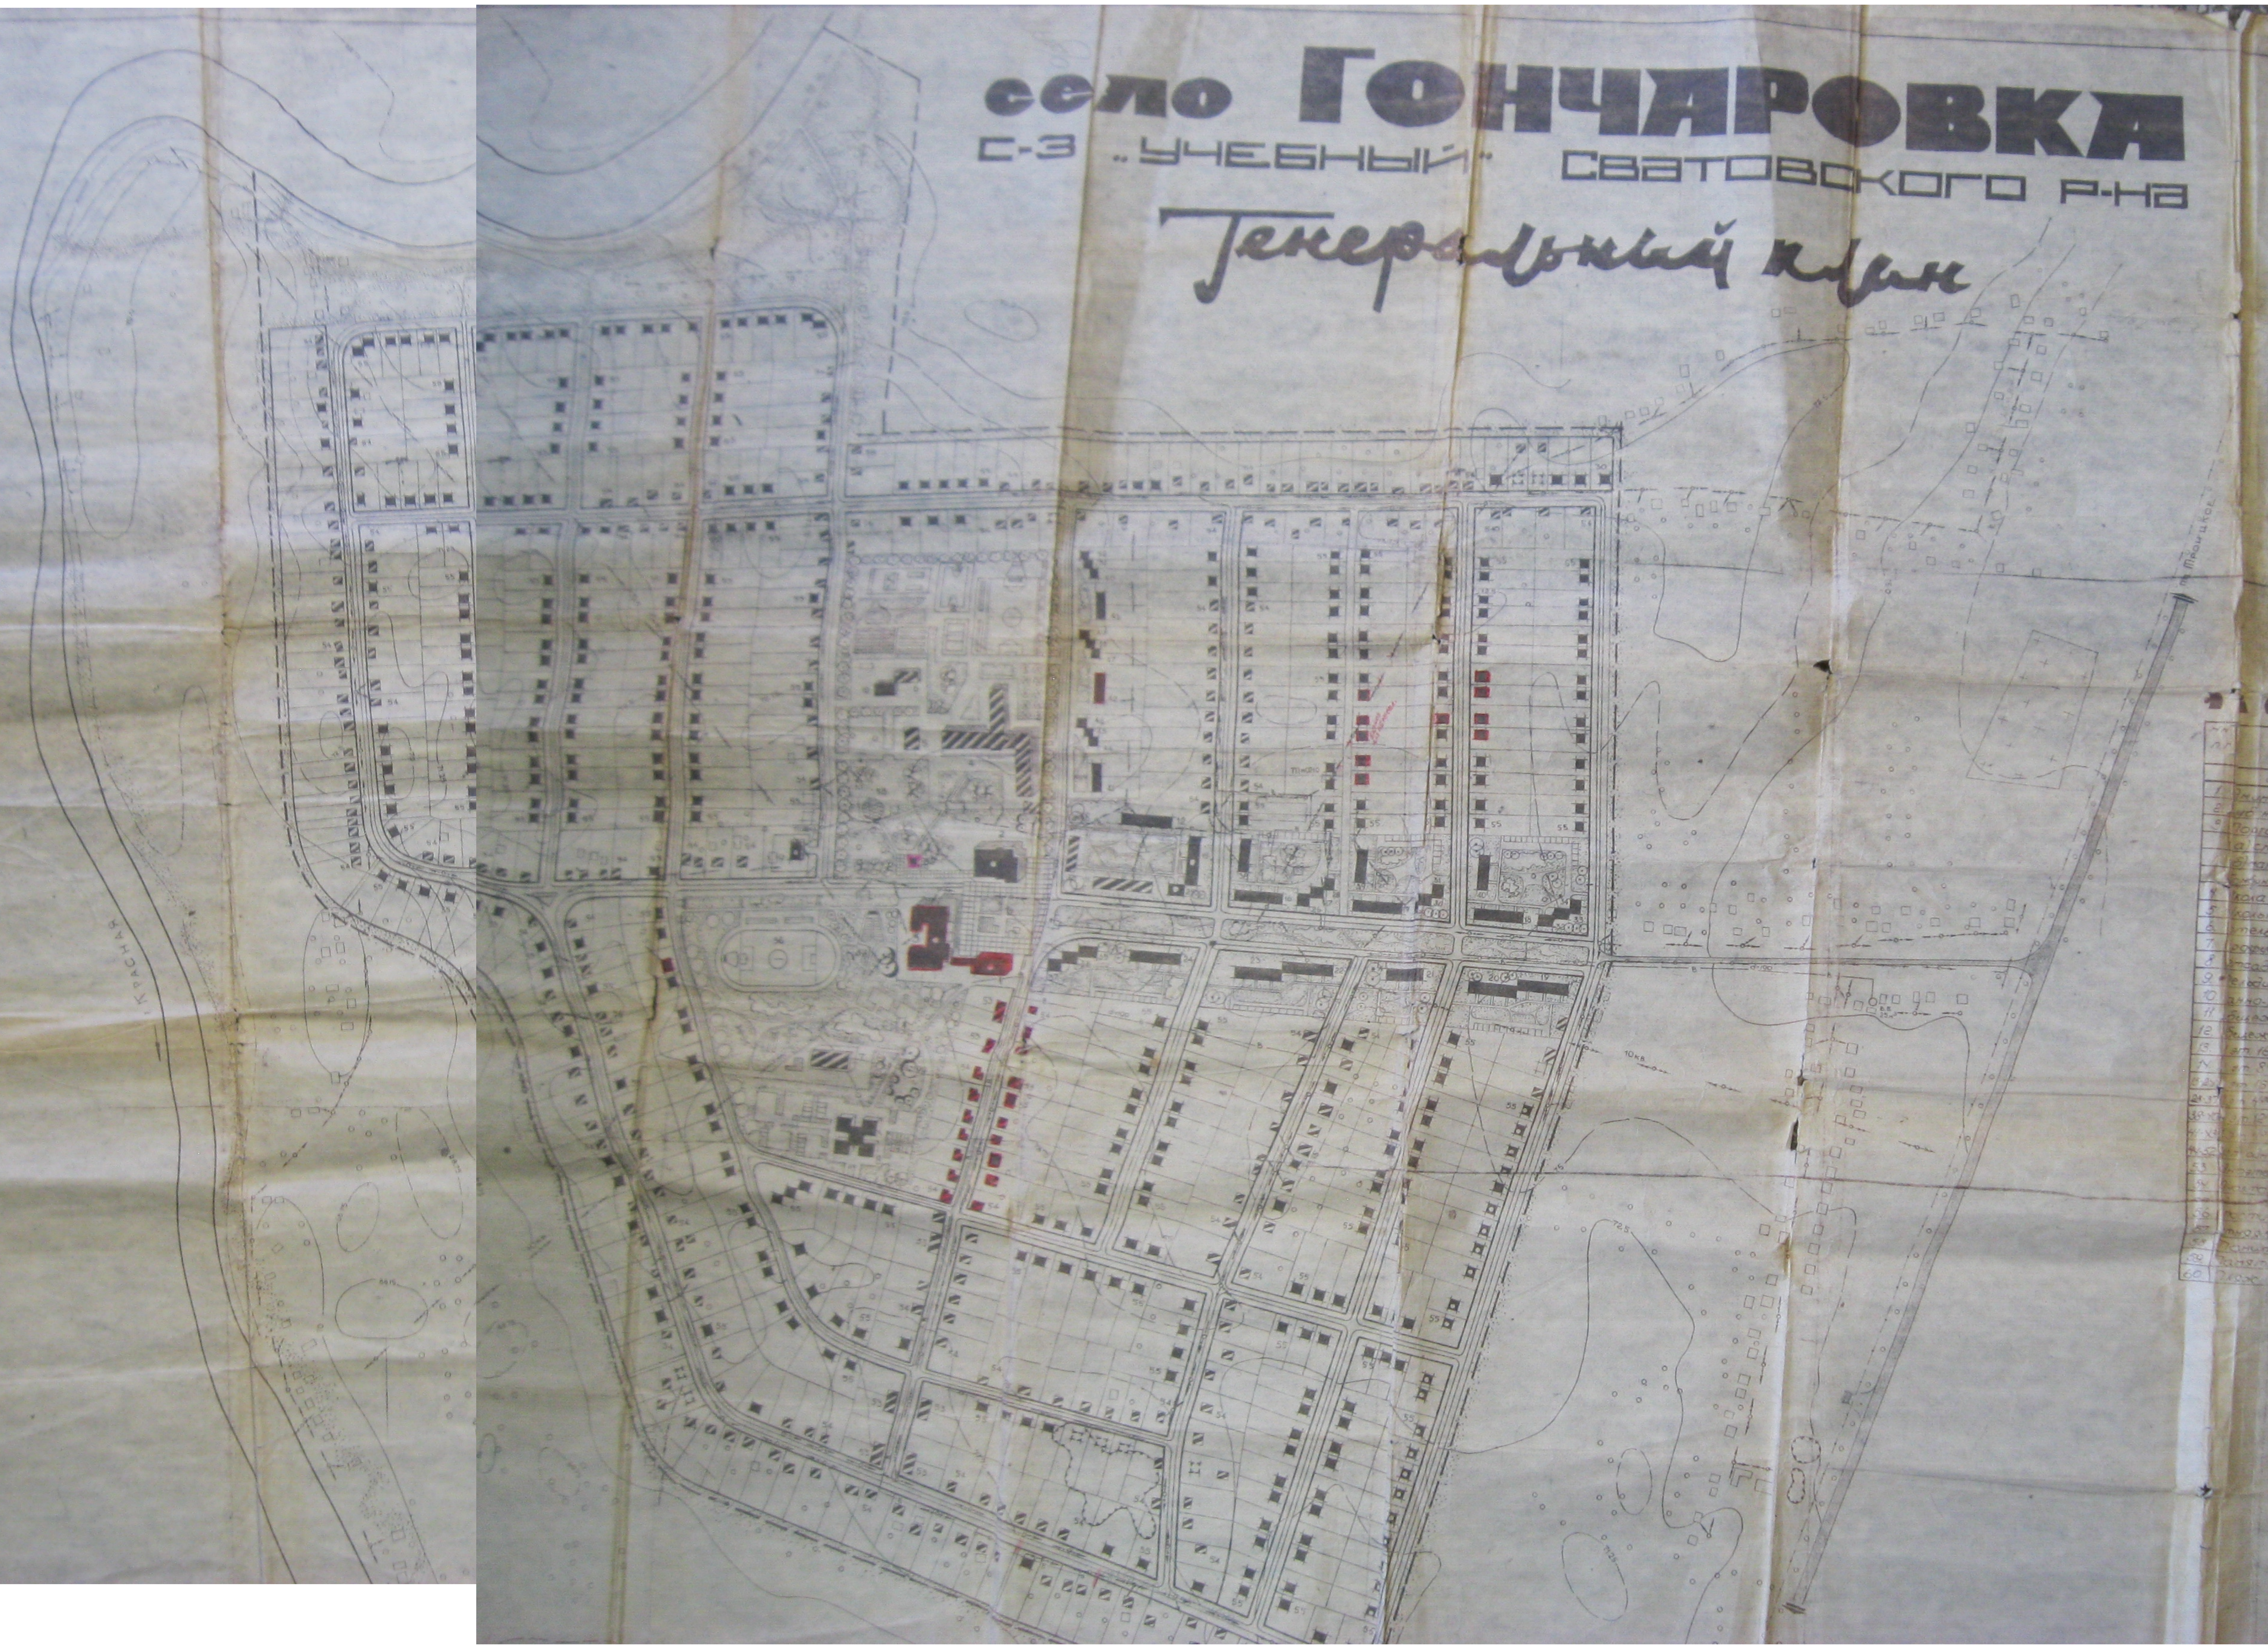

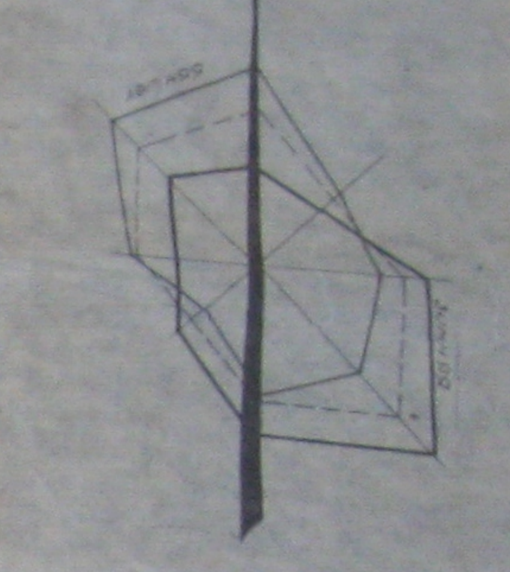

ОСНОВНЫЕ ПОКАЗАТЕЛИ

№	Наименование	[illegible]	[illegible]	[illegible]
1	Численность населения	[illegible]	[illegible]	[illegible]
2	Жилая площадь фонда	[illegible]	[illegible]	[illegible]
[illegible]	[illegible]	[illegible]	[illegible]	[illegible]
[illegible]	[illegible]	[illegible]	[illegible]	[illegible]
БАЛАНС ТЕРРИТОРИИ

№ п/п	Элементы территории	[illegible]	[illegible]	[illegible]	[illegible]	[illegible]	[illegible]
1	2	3	4	5	6	7	8
	В границах населенного пункта						
	Селитебная зона						
1	Жилая территория	[illegible]	[illegible]	[illegible]	[illegible]	[illegible]	[illegible]
	в том числе						
	а) [illegible]	[illegible]	[illegible]	—	6.0	[illegible]	[illegible]
	б) [illegible]	[illegible]	[illegible]	[illegible]	[illegible]	[illegible]	[illegible]
	[illegible]	[illegible]	[illegible]	[illegible]	[illegible]	[illegible]	[illegible]
	[illegible]	[illegible]	[illegible]	—	[illegible]	[illegible]	[illegible]
2	[illegible]						
	[illegible]	[illegible]	[illegible]	[illegible]	8.7	[illegible]	[illegible]
3	Зеленые насаждения общ. пользов.	[illegible]	[illegible]	[illegible]	[illegible]	[illegible]	[illegible]
4	Улицы, проезды, площади	[illegible]	[illegible]	[illegible]	[illegible]	[illegible]	[illegible]
	Итого по зоне	[illegible]	100	—	[illegible]	100	—
	Прочие территории						
1	Санитарно-защитные зоны						
2	Неудобные территории	[illegible]	100		[illegible]	100	
	Итого по зоне	[illegible]	100		[illegible]		
3	Всего по населенному пункту	[illegible]			[illegible]		

УСЛОВНЫЕ ОБОЗНАЧЕНИЯ

сущ.	пр.	расч.	
▨	▣	■	Жилые здания
▨	▣	■	Культурно-бытовые здания
			Здания за перспективного стр-ва
			Здания, подлежащие сносу
			Здания, сохраняемые до амортизации
			Зеленые насаждения
	☰	☰	Улицы, дороги, проезды
	▦	▦	Площадки с твердым покрытием
			Низковольтная линия электропередач
			Высоковольтная линия электропередач
			Телефонная сеть

ЭКСПЛИКАЦИЯ

№ п/п	Наименование	К-во	Строительный объем	Жилая пл-дь м²	№ типовых проект.
	Жилая зона				
1	Админздание с сельсоветом	1	2583	373	[illegible]
2	Клуб на 325 мест (привязан)	1	4100	907.29	[illegible]
3	Торговый центр:		8326,49	1720.65	[illegible]
	а) столовая на 100 мест;		—	—	—
	б) магазин прод-и-промтовар.		—	—	—
	в) [illegible]		—	—	—
4	Школа на 640 мест		—	—	—
5	Школьные мастерские	1	—	—	сущест.
6	Котельная с расширен. [illegible]	1	—	—	—
7	[illegible]	1	—	—	—
8	Детсад ясли на 180 мест	1	5685.6	1127.6	[illegible]
9	Фельдшерско-акушерск. пункт	1	966.0	220.8	[illegible]
10	Банно-прачечный комбинат	1	892	188.9	[illegible]
11	Общежитие на 100 мест	1	—	—	сущест.
12	Общежитие на 100 мест	1	4300	586	[illegible]
13	[illegible] 16-ти кварт. жилой дом	1	—	—	сущест.
14	[illegible] 8-ми кварт. жилой дом	1	—	—	—
15-23	[illegible] 16-ти кварт. жилой дом	10	5379.09	477.84	[illegible]
24-37	[illegible] 4-х кварт. жилой дом	13	1133.8	132.4	[illegible]
38-40	[illegible] 12-ти кварт. жилой дом	3	[illegible]	338.84	[illegible]
41-43	[illegible] кв. жилой дом в 2 уровн.	3	[illegible]	177.92	[illegible]
44-52	[illegible] одноэтаж. жилой дом в 2 уровн.	9	[illegible]	510	[illegible]
53	[illegible] 2-х кв. жилой дом	8	—	—	сущест.
54	[illegible] одноквар. жил. дом	256	—	—	—
56	Спортивный комплекс	1	—	—	[illegible]
57	[illegible] площадь	1	—	—	[illegible]
58	Танцплощадка	1	—	—	условно
59	Памятник	1	—	—	—
60	Пляж	1	—	—	сущест.
		1	—	—	условно

Министерство сельского [illegible]
[illegible] по проектированию [illegible] сельского строительства
ХАРЬКОВСЕЛЬХОЗПРОЕКТ