


Схема організації руху транспорту і пішоходів М 1: 1000

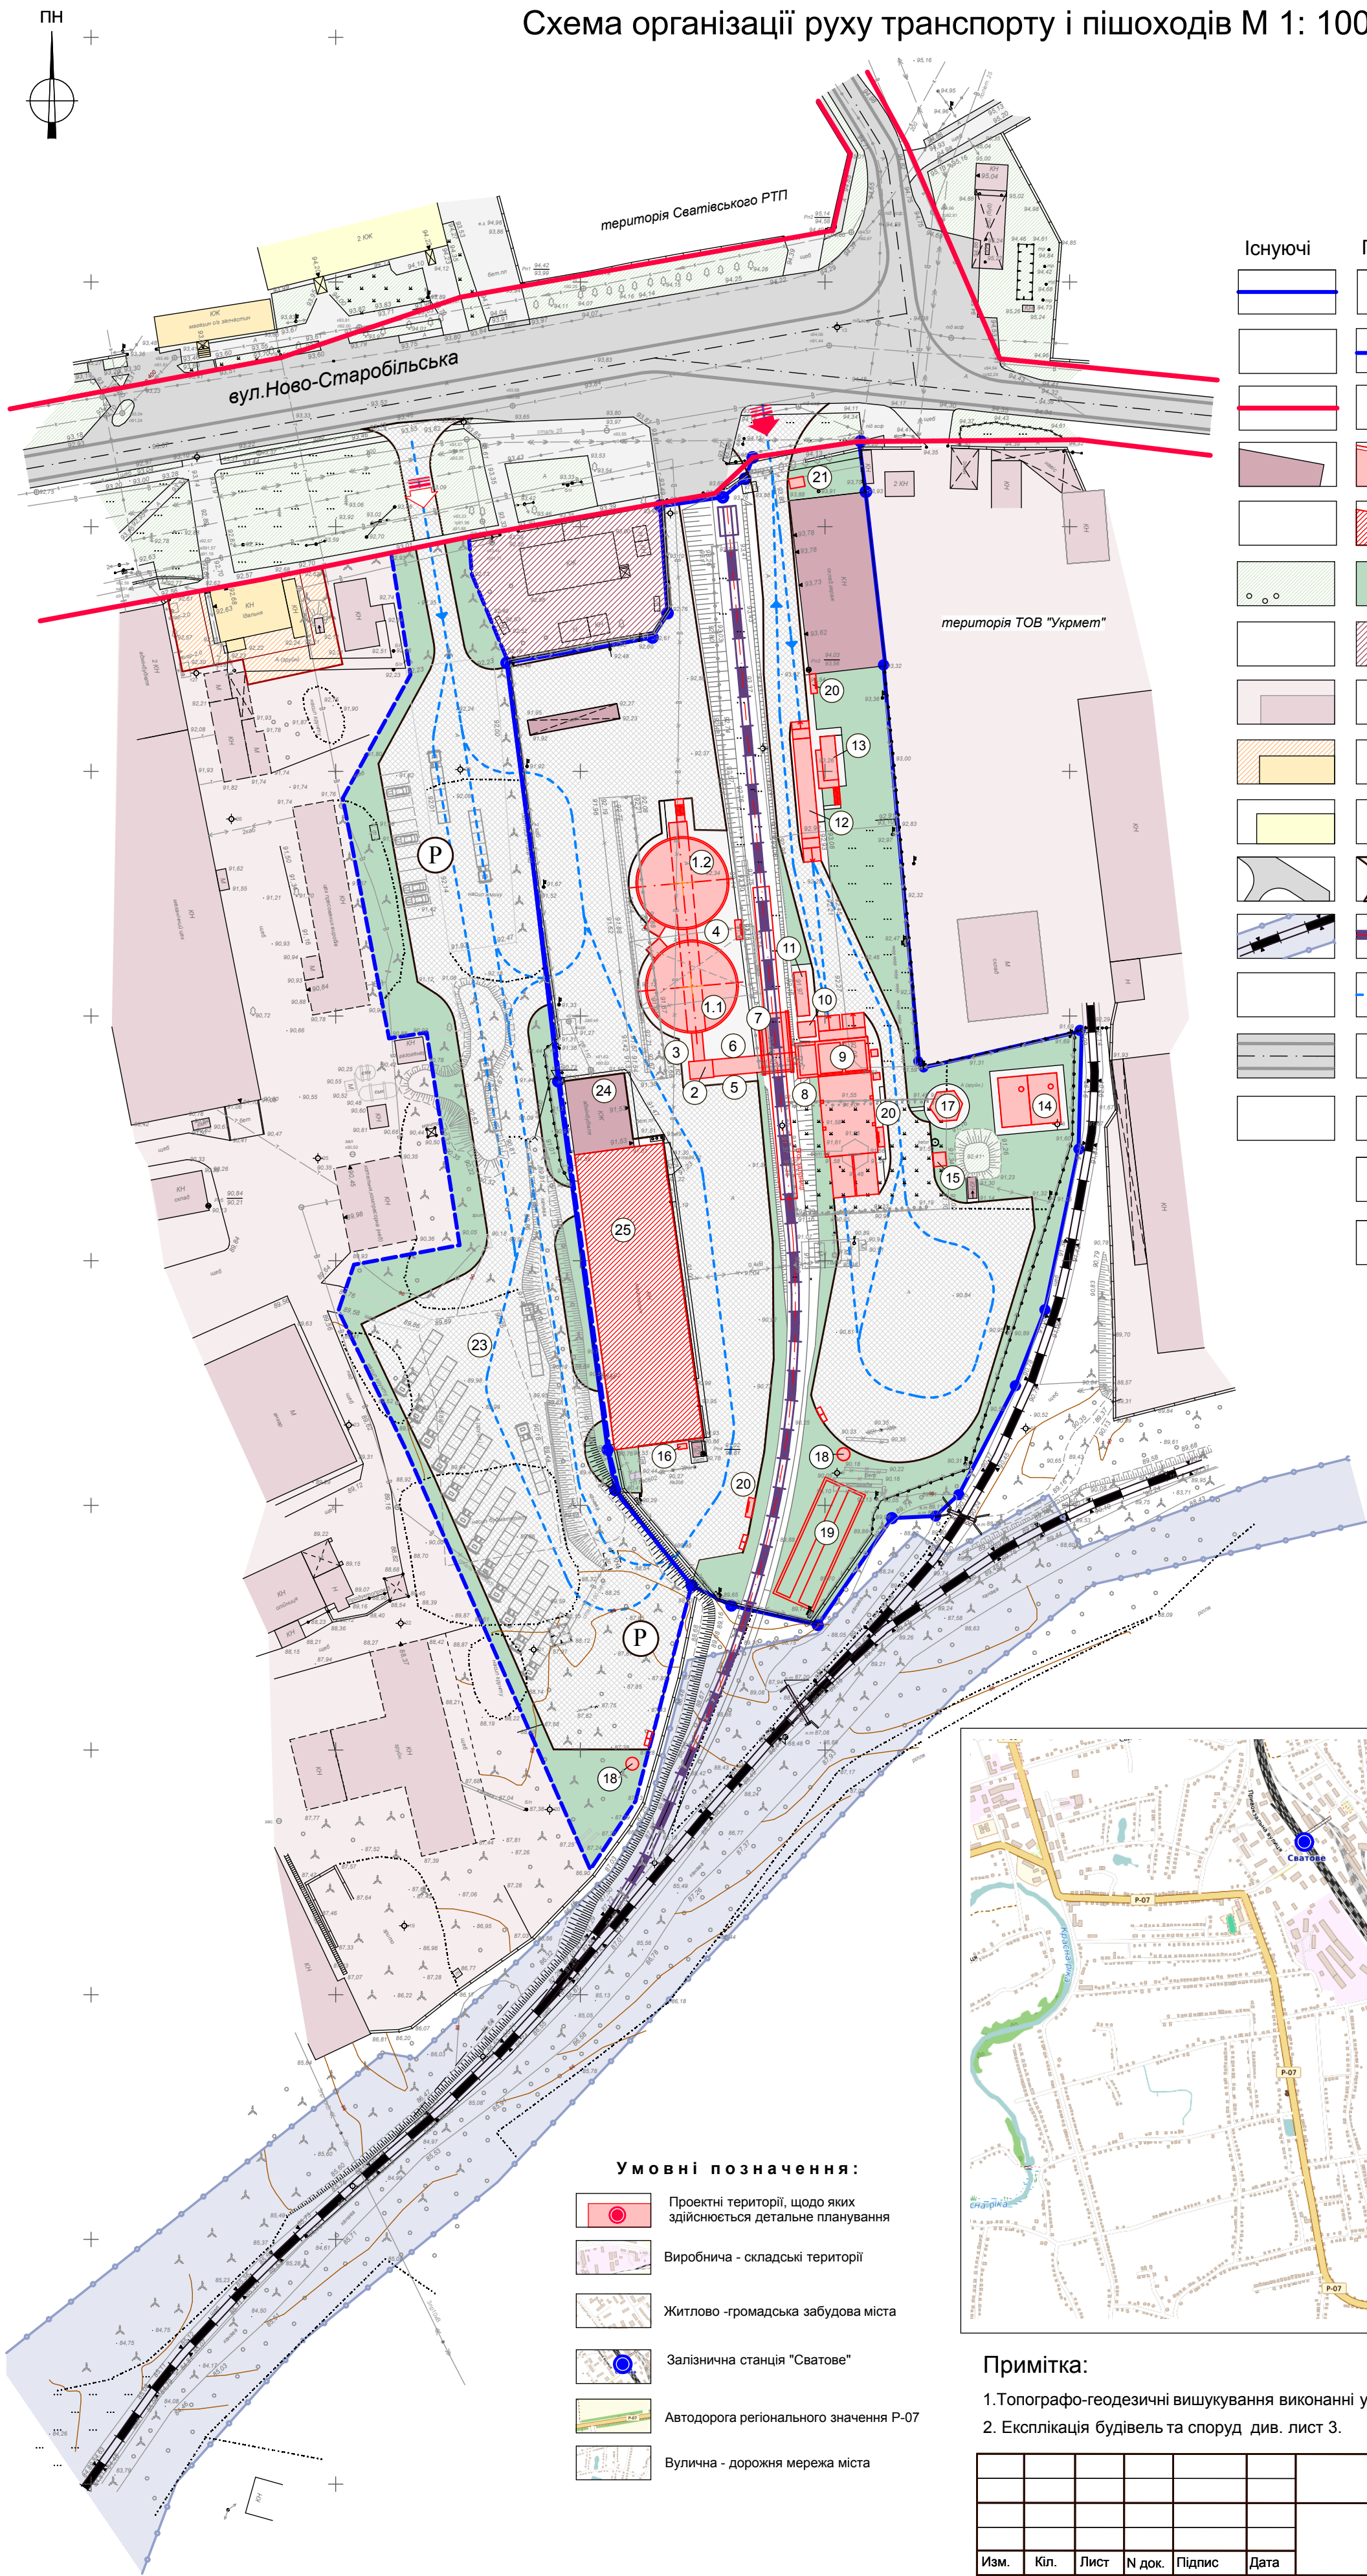


Умовні позначення:

|         |        |                                                               |
|---------|--------|---------------------------------------------------------------|
| Існуючі | Проект |                                                               |
|         |        | Межі території ТОВ СП "Нібулон"                               |
|         |        | Проектна територія, що передбачена ДТП                        |
|         |        | Червоні лінії                                                 |
|         |        | Об'єкти та споруди виробничої забудови                        |
|         |        | Виробничі об'єкти та споруди, що підлягають реконструкції     |
|         |        | Благоустрій та озеленення                                     |
|         |        | Реконструйована територія                                     |
|         |        | Виробнича - складські території                               |
|         |        | Комерційні об'єкти                                            |
|         |        | Житлова забудова                                              |
|         |        | Вулиці та дороги (проїзди та автостоянки) з твердим покриттям |
|         |        | Залізнична колія                                              |
|         |        | Транспортний рух по території                                 |
|         |        | Основні проїзди (вулиця)                                      |
|         |        | Місця тимчасового зберігання на накопичення автотранспорту    |
|         |        | Орієнтація основного в'їзду та виїзду                         |
|         |        | Орієнтація додаткових в'їздів та виїздів                      |

Умовні позначення:

|  |                                                                |
|--|----------------------------------------------------------------|
|  | Проектні території, щодо яких здійснюється детальне планування |
|  | Виробнича - складські території                                |
|  | Житлово - громадська забудова міста                            |
|  | Залізнична станція "Сватове"                                   |
|  | Автодорога регіонального значення Р-07                         |
|  | Вулична - дорожня мережа міста                                 |

МАСШТАБ 1:1000  
1 см. - 10м.

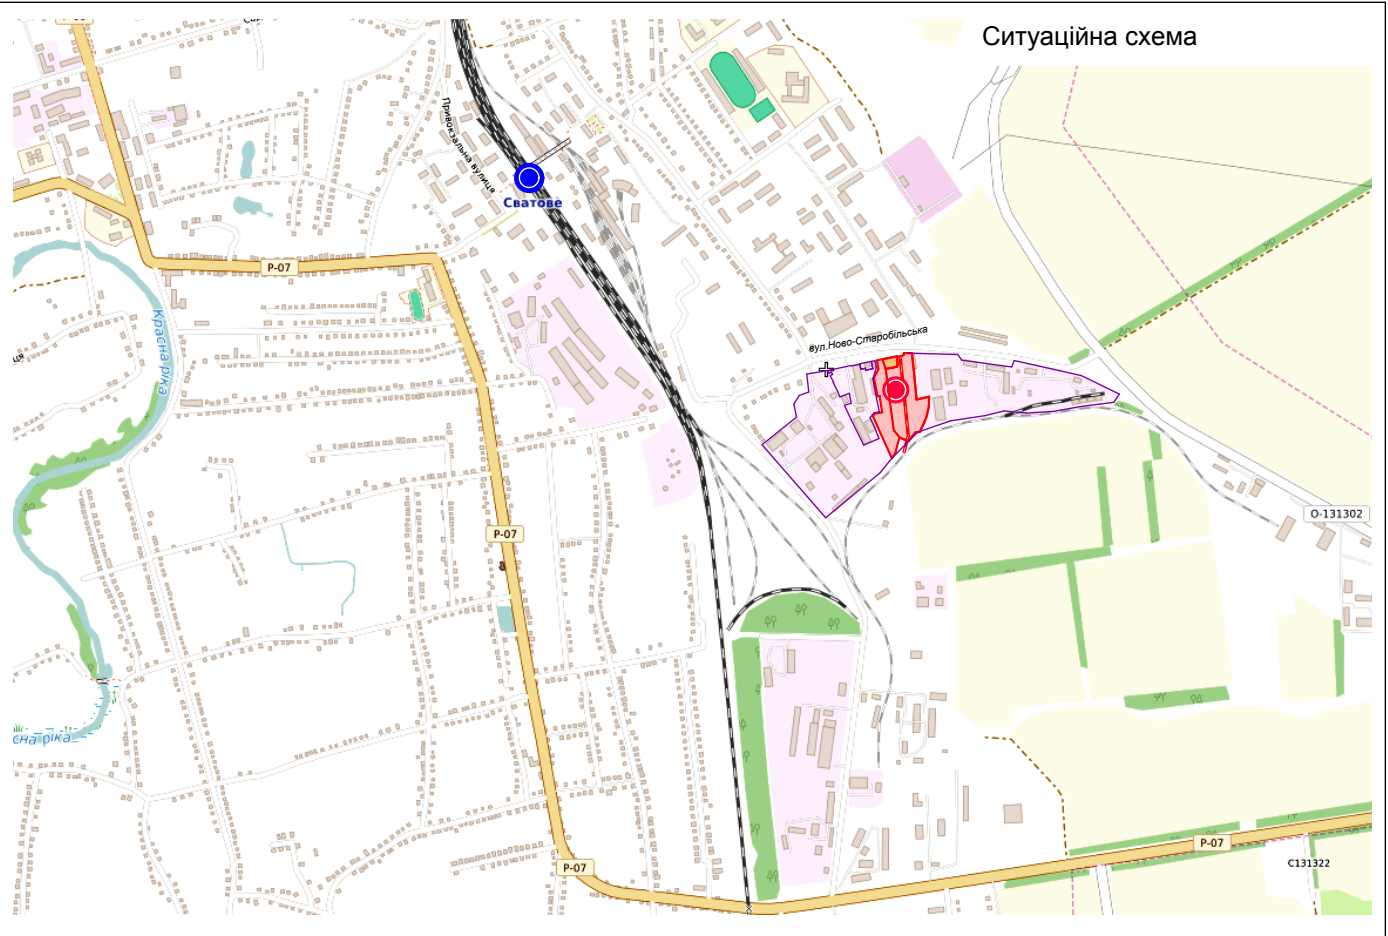

Примітка:

- 1.Топографо-геодезичні вишукування виконанні у 2016 р.
2. Експлікація будівель та споруд див. лист 3.

|            |     |            |        |        |      |   |  |   |       |         |
|------------|-----|------------|--------|--------|------|---|--|---|-------|---------|
|            |     |            |        |        |      | 030 - 08 -16 - ГП   |  |   |       |         |
|            |     |            |        |        |      | Замовник: Сватівська міська рада   |  |   |       |         |
| Изм.       | Кп. | Лист       | № док. | Підпис | Дата |   |  |   |       |         |
| ГАП        |     | Капустенко |        |        |      | Детальний план території для будівництва об'єкту транспортної інфраструктури - "Комплексу з приміщення та відвантаження зернових та олійних культур на залізничний та автомобільний транспорт" в межах населеного пункту м. Сватове Сватівської міської ради Луганської області |  | Стадія                                                                                               | Аркуш | Аркушів |
| Виконав    |     | Алейнік    |        |        |      | ДПТ   |  | 5   |       |         |
| Н.Контроль |     | Капустенко |        |        |      | Схема організації руху транспорту і пішоходів М 1: 1000   |  |  ГРАДПЛАНПРОЕКТ |       |         |
|            |     |            |        |        |      |   |  |   |       |         |